VDE-AR-N 4100
sowie die ergänzenden
Bestimmungen zur TAB
beachten

-P1 wird durch die Gemeindewerke Grefrath montiert
-T1, -T2, -T3 müssen bei den Gemeindewerken Grefrath abgeholt werden

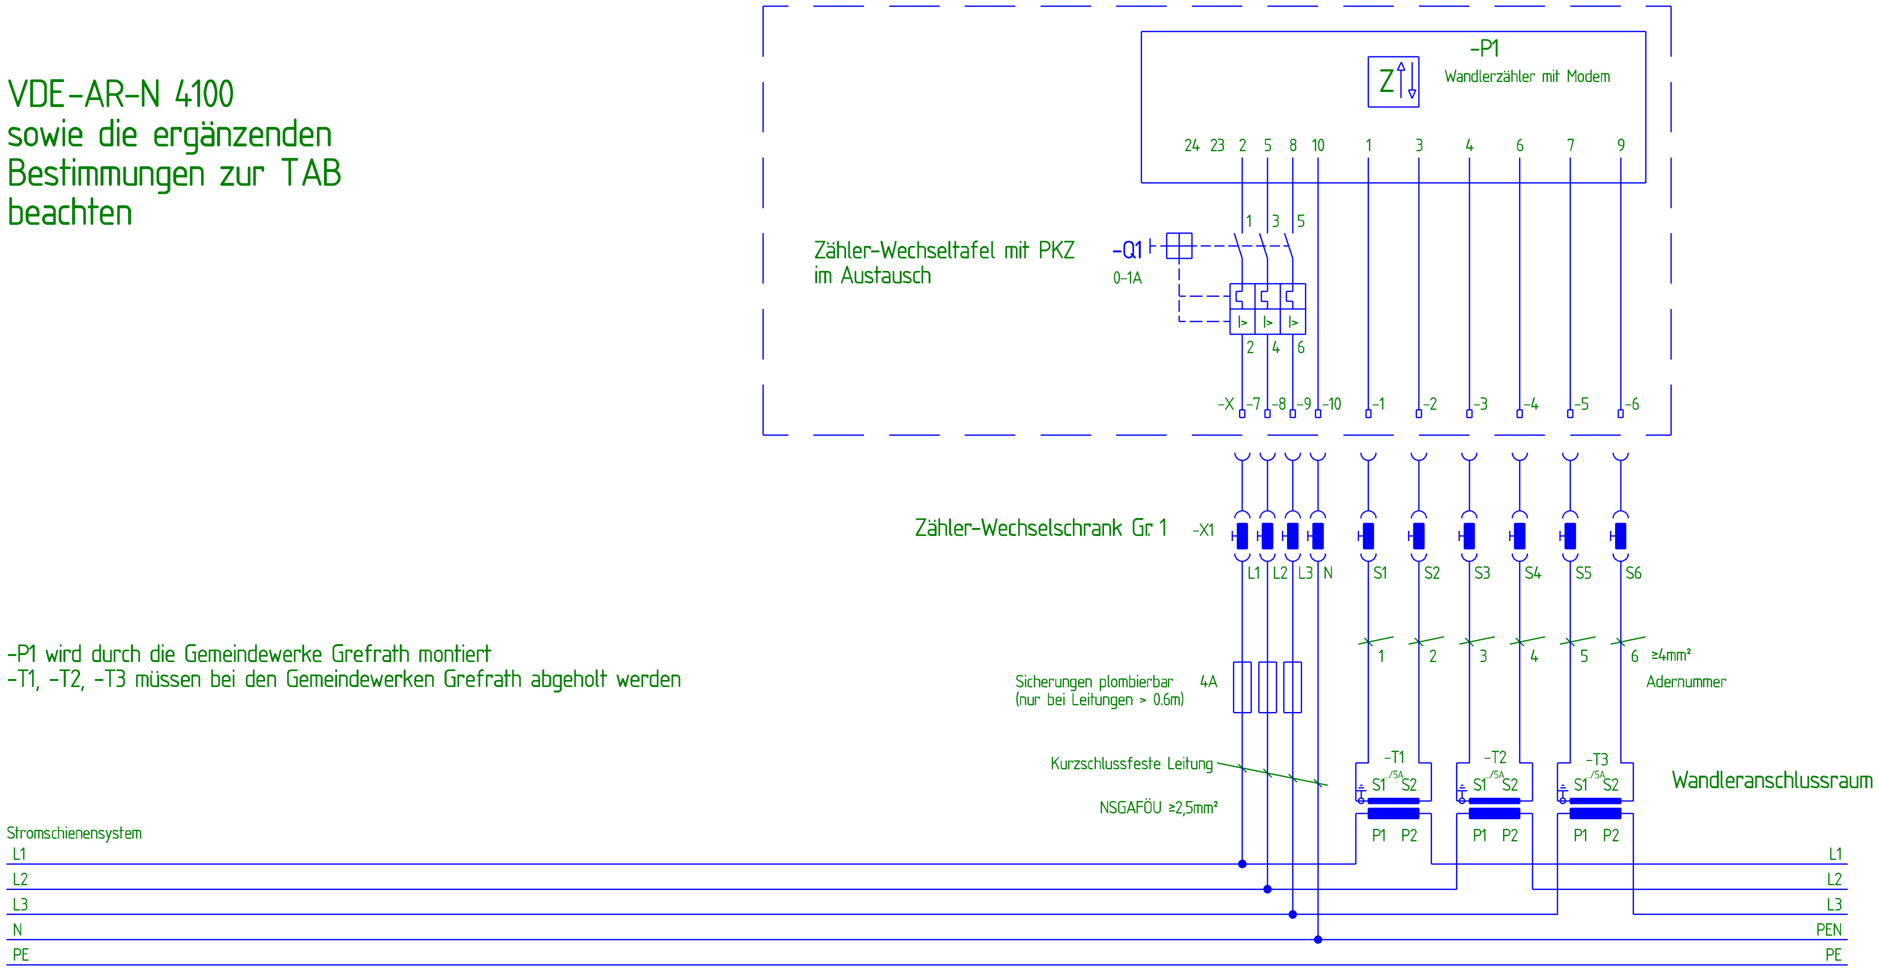

Zustand	Änderung	Datum	Name	Norm		Urspr.	Ers.f.	Ers. d.
				Datum	26.04.2021			
				Bearb.				
				Gepr.				

Gemeindewerke Grefrath

Wandlerzähler NS-Netz
+ Photovoltaik

Schaltplan

Projekt: Photovoltaik NS-Netz

=
+

Projekt Nr.: 00010025
Zeichnung: vpla0001.zng

Blatt 1
von 1 Bl.