



VDE-AR-N 4100
sowie die ergänzenden
Bestimmungen zur TAB
beachten

Hausanlage

L1 L2 L3 N PE

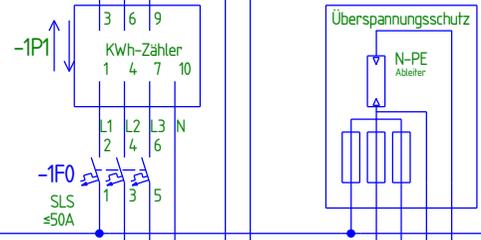


Stromschienensystem

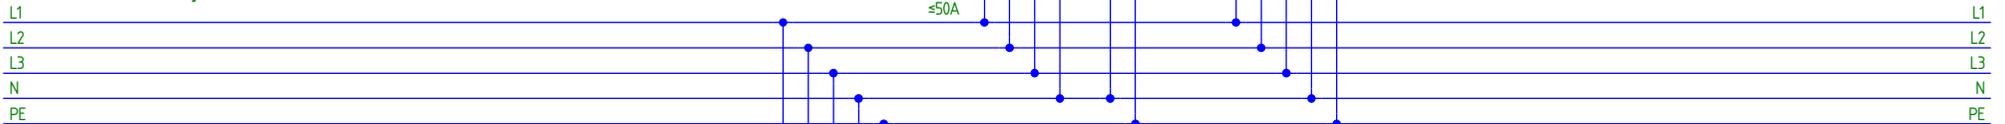


TN-S-Netz

VNB TN-C-Netz

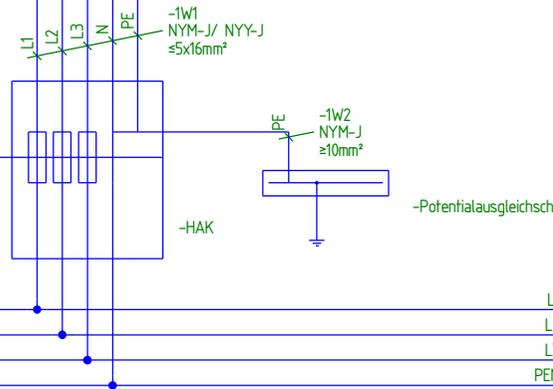

-1F0 mit Sperr- und Plombierkappe !!
-1P1 wird durch die Gemeindewerke Grefrath montiert.

Netz Gemeindewerke Grefrath

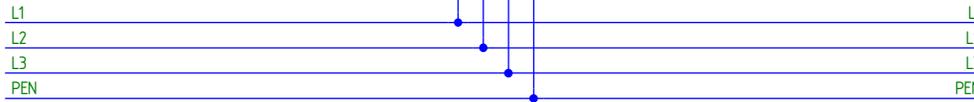

Zählerplatz Hausanlage

Projekt: Zählerplatz Hausanlage

Datum	26.04.2021			
Bearb.				
Gepr.				
Zustand	Änderung	Datum	Name	Norm

Urspr	Ers.f.	Ers.d.
-------	--------	--------

Schaltplan

Projekt Nr: 00010017	Blatt 1
Zeichnung: vpla0001.zng	von 1 Bl.